凡　例

	施工区境界（朱書）
・ 600	現況地盤高
・ 600	計画地盤高
	切土（黄書）
	盛土（茶書）
X　X'	縦横断面位置と符号
イ　イ'	がけ，擁壁の位置，種別，寸法等 構造図との照合符号
	コンクリートブロック
	フェンス
	計画建物
	排水Ｕ字溝 300B ｽﾘｯﾄ蓋耐荷重仕様
目	雨水浸透桝 □500 ｸﾞﾚｰﾁﾝｸﾞ蓋 駐車場部の蓋は耐荷重仕様
←	水勾配方向

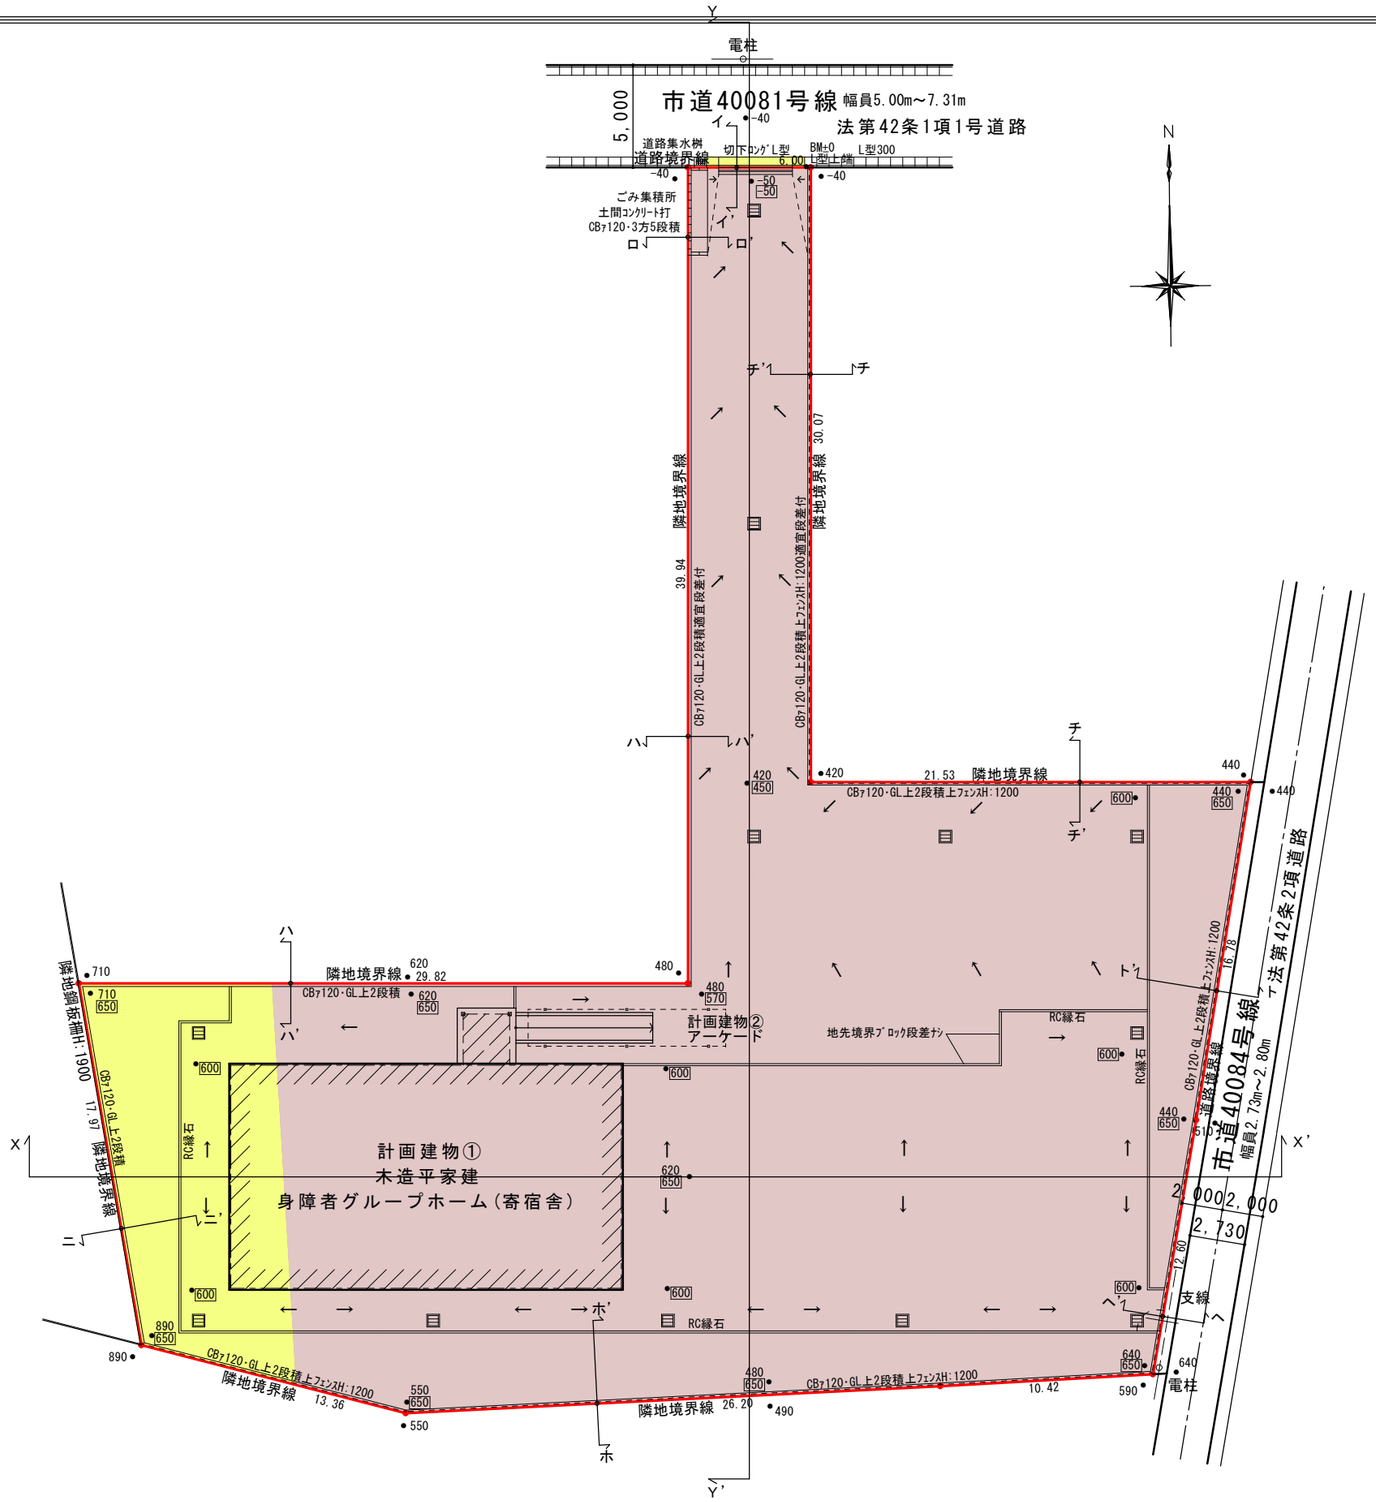

造成計画平面図　S=1/300

工事名 あらぐさ福祉会様 第３クローバーハウス新築工事設計図	株式会社はが建築社芳賀建築設計事務所 一級建築士事務所　埼玉県知事登録(10)第564号	管理者 芳賀 康三 一級建築士 登録第88273号	設計者 林 弘直 二級建築士 登録第27636号	担当者 林 弘直 二級建築士 登録第27636号	図面名 造成計画平面図	図面No. G-3
備考	HOMEPAGE：WWW.HAGAKEN.COM　EMAIL：info@hagaken.com TEL 048-722-6081　FAX 048-722-6082	日付 2020.03.30	日付 2020.03.30	日付 2020.03.30	縮尺　1／300	